

ДИЗАЙН-ПРОЕКТ

*""Благоустройство парка имени Землячки"
в с. Яренск, Архангельской обл."*

01.07-20-ПЗУ

Директор



Семаков Д.А.

ГИП



Семаков А.Л.

Котлас
2020г.

Содержание альбома

Обозначение	Наименование документа	Примечание
1	2	4
01.07-20-С	Содержание альбома	2
01.07-20-ПЗ-ПЗУ	1. Общая часть и исходные данные для проектирования	3
	1.1.Исходные данные для проектирования	3
	1.2. Характеристика земельного участка	3
	2. Санитарно-защитная зона	3
	3. Планировочная организация земельного участка	3
	4. Организация рельефа и инженерная подготовка территории	4
	5. Сведения о сносимых зданиях и сооружениях	4
	6. Перечень инженерных коммуникаций, подлежащих переустройству	4
	7. Благоустройство территории	4
01.07-20-ПЗУ	1. Разбивочный план	5
	2. План покрытий.	6
	3. План расстановки малых архитектурных элементов оборудования. М 1:1000.	7
	4. Визуализация после благоустройства	8
	5. Малые архитектурные формы. Существующие.	11
Приложение 1	Фото до благоустройства	

Инв. № подл.								01.07-20- С			
		Изм.	Кол.	Лист	№док	Подп.	Дата				
		ГИП		Семаков			07.20	<i>"Благоустройство парка имени Землячки"</i> <i>в с. Яренск, Архангельской обл.</i>	Стадия	Лист	Листов
		Разработал		Семаков			07.20		Р	2	
		Проверил							ИП Семаков Д.А. Тел. (818-37) 2-60-61		
		Н.контроль									

I. Общая часть и исходные данные для проектирования

1.1. Исходные данные для проектирования

Разработка проекта по объекту «"Благоустройство парка имени Землячки" в с. Яренск, Архангельской обл.» выполнена на основании и в соответствии со следующими основными исходными данными:

- договором на разработку дизайн-проекта по объекту « "Благоустройство парка имени Землячки" в с. Яренск, Архангельской обл.»;
- Генерального плана с. Яренск;
- СНиП 2.07.01-89 «Градостроительство. Планировка и застройка городских и сельских поселений»;

1.2. Характеристика земельного участка

Объект расположен в центральной части с. Яренск.

Рельеф в пределах площадки для строительства ровный.

Инженерно-геодезические и геологические изыскания для разработки дизайн-проекта не проводились.

Климат района работ умеренно-континентальный и, согласно СНиП 23-01-99 /7/ характеризуется следующими основными показателями:

Расчетная зимняя температура - -31°C .

Расчетная снеговая нагрузка – 320 кг/м².

Нормативная ветровая нагрузка – 23 кГ/м2.

2. Санитарно-защитная зона

Проектируемый объект согласно СанПиН 2.2.1/2.1.1.1200-03 «Санитарно-защитные зоны и санитарная классификация предприятий, сооружений и иных объектов. Санитарно-эпидемиологические правила и нормативы» не относится к объекту, являющемуся источником воздействия на среду обитания и здоровья человека, поэтому санитарно-защитная зона для этого объекта не устанавливается.

3. Планировочная организация земельного участка

Проектируемый объект размещается на земельном участке в соответствии с Генеральным планом с. Яренск.

Предлагаемый проект поддерживает архитектурно-планировочное решение и масштабность окружающей район проектирования. Композиция застройки со стороны улиц сформирована с учетом ее пространственного восприятия.

Инв. № подл.	Подп. и дата	Взам. инв. №	3. Планировочная организация земельного участка Проектируемый объект размещается на земельном участке в соответствии с Генеральным планом с. Яренск. Предлагаемый проект поддерживает архитектурно-планировочное решение и масштабность окружающей район проектирования. Композиция застройки со стороны улиц сформирована с учетом ее пространственного восприятия.						
			01.07-20-ПЗ-ПЗУ						Лист
									3
Изм.	Кол.	Лист	№ док	Подп.	Дата				

4. Организация рельефа и инженерная подготовка территории

Проектируемый объект располагается на застроенной сельской территории, имеющей ровный рельеф. Объект запроектирован в отметках с целью максимального сохранения естественного рельефа и почвенного покрова, а так же с учетом высотных отметок верхнего слоя покрытия прилегающих участков.

Для отвода поверхностных вод планировка участка выполнена с естественным существующим уклоном.

Территория строительства имеет благоприятные инженерно-геологические, физико-механические, гидрологические условия, поэтому инженерной подготовки территории проектом не предусматривается.

5. Сведения о сносимых зданиях и сооружениях

На участке проектируемого объекта подлежащие сносу здания и сооружения отсутствуют.

6. Перечень инженерных коммуникаций, подлежащих переустройству

На проектируемом участке инженерные коммуникации, подлежащие переустройству отсутствуют

7. Благоустройство территории

Проектом благоустройства территории предусматривается устройство:

- тротуара из тротуарной плитки;
- ограждение территории;
- скамеек (диванов) для отдыха;
- урн «Космос»;
- установка фонарей парковых;
- устройство зоны отдыха;
- установка смотровой площадки.


Инв. № подл.	Подп. и дата	Взам. инв. №						
Изм.	Кол.	Лист	№ док	Подп.	Дата	01.07-20-ПЗ-ПЗУ		Лист
								4

Согласовано

Взам. инв. №

Подп. и дата

Инв. № подл.

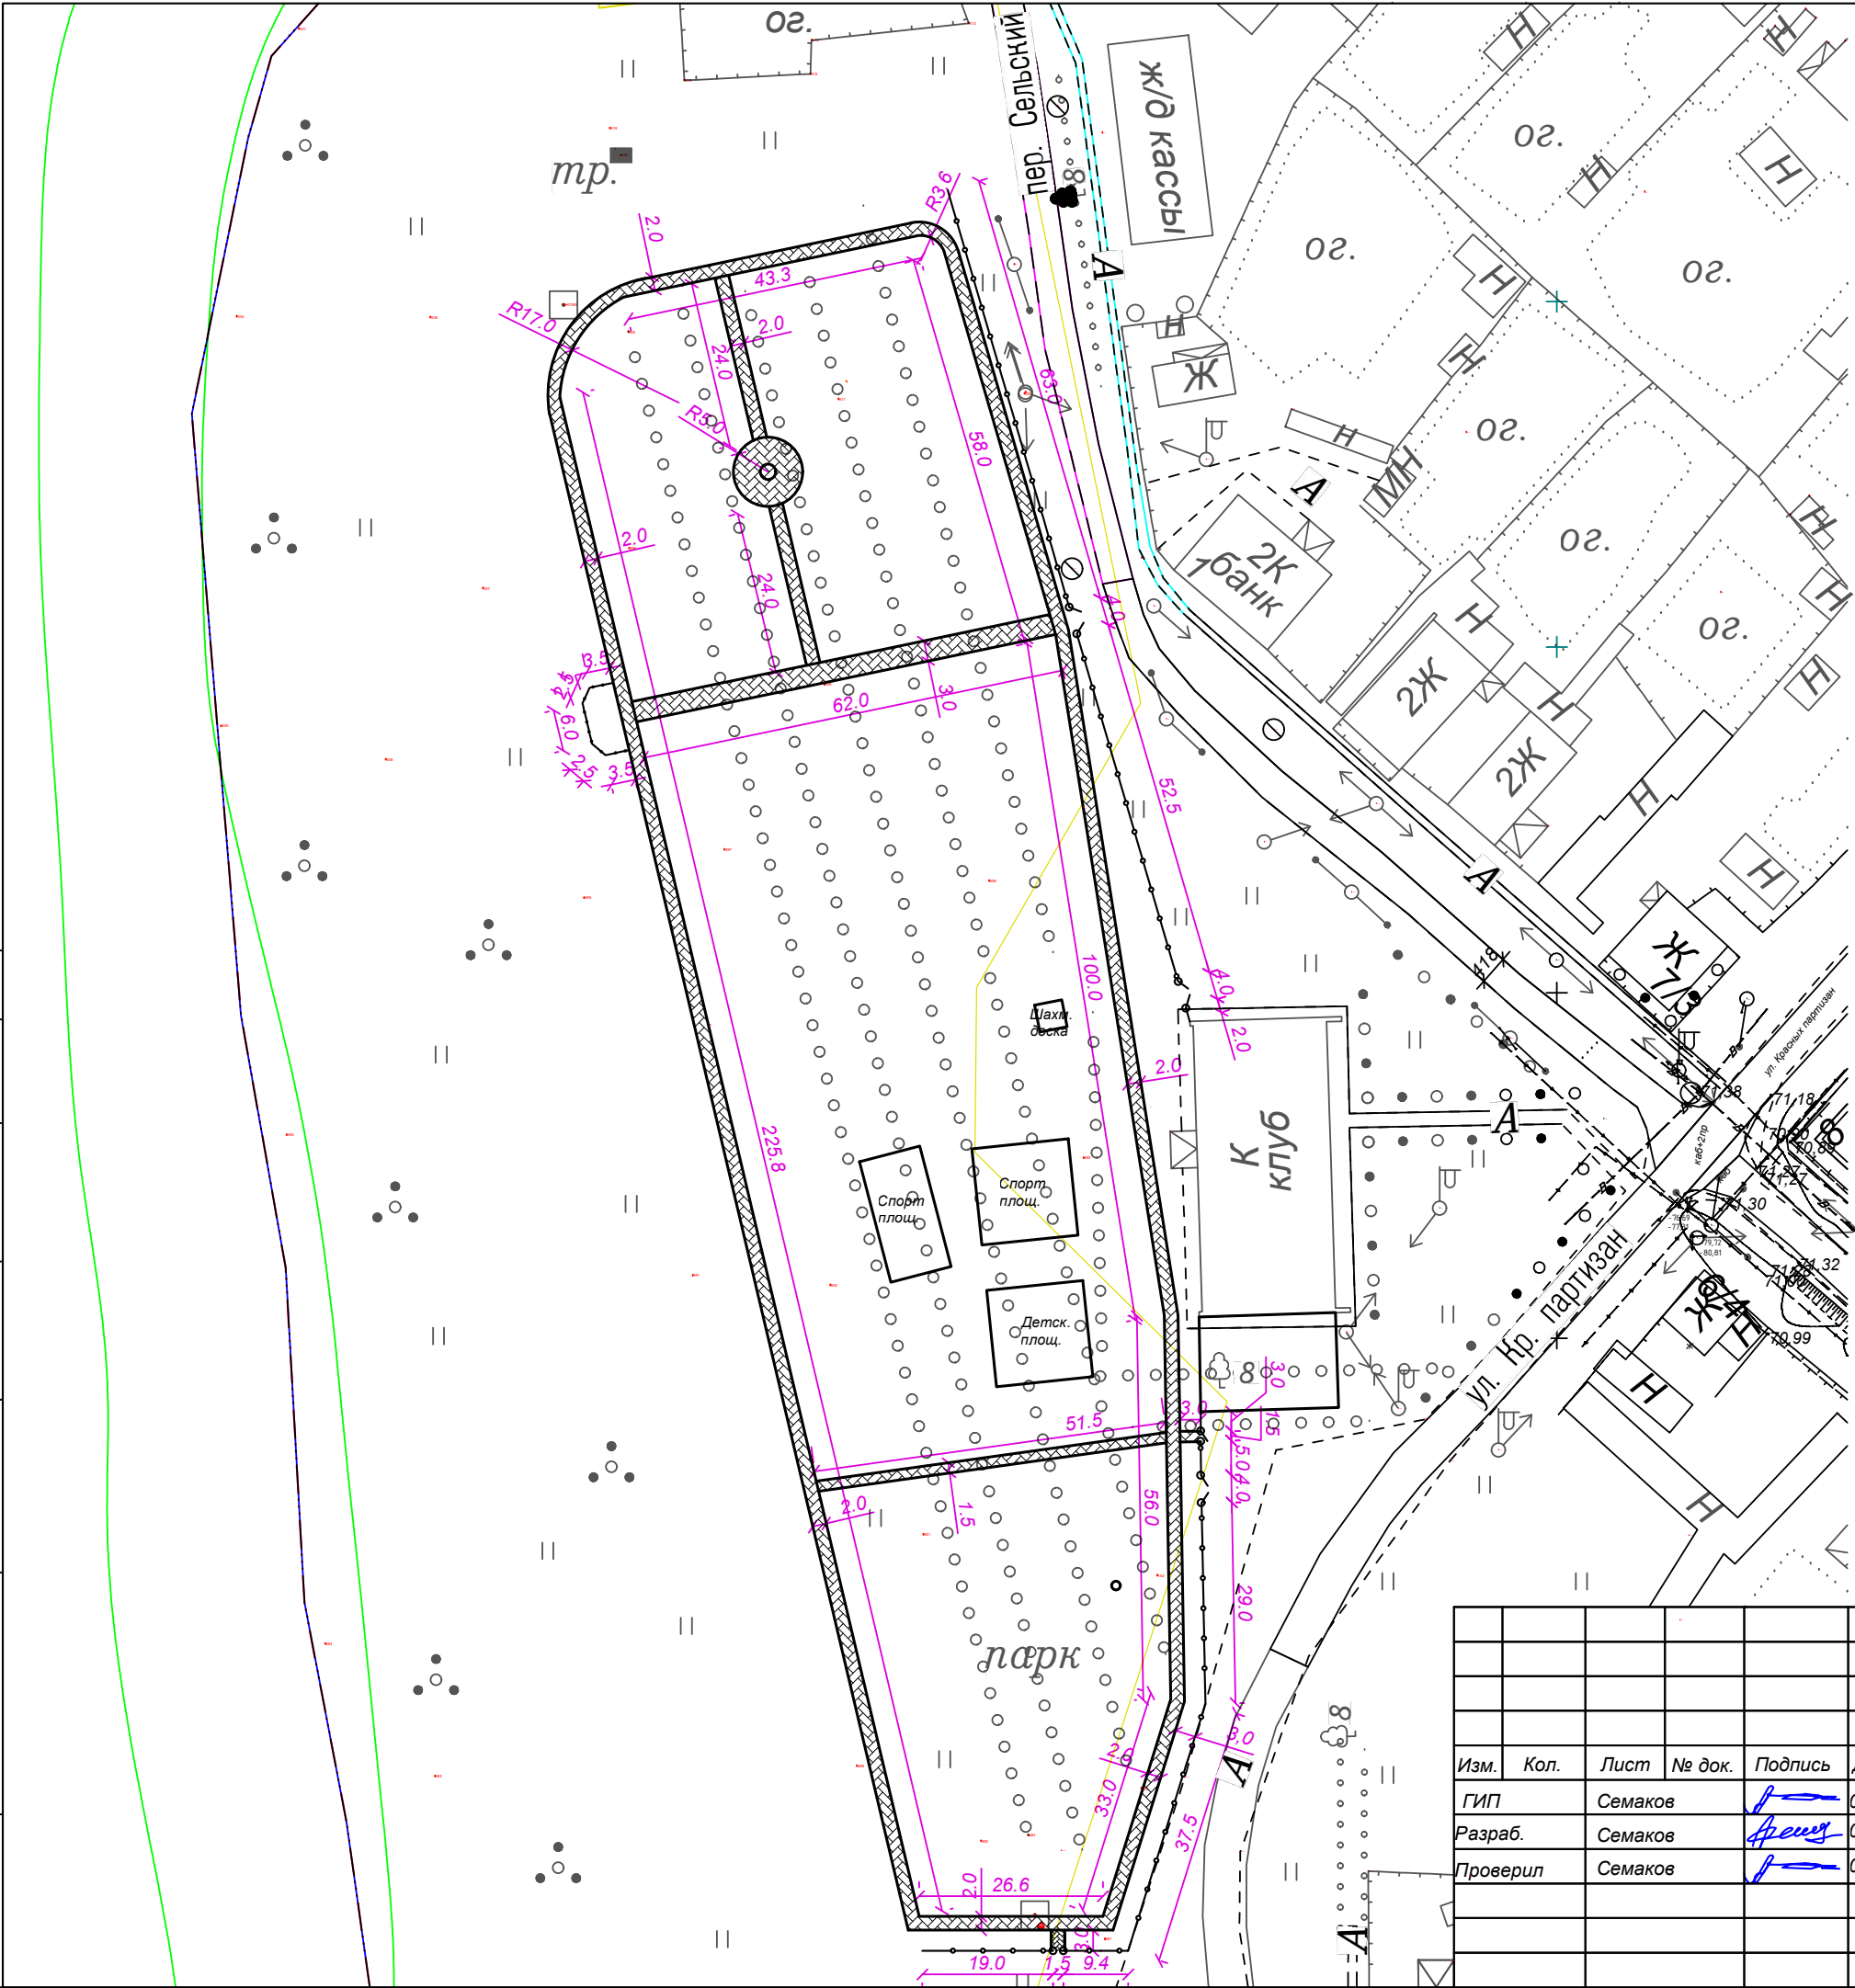

- Ворота.
- Калитка.
- Ограждение участка.
- Пешеходные дорожки.
- Зона отдыха.
- Смотровая площадка.




						01.07-20-ПЗУ			
						Архангельская обл., с. Яренск			
Изм.	Кол.	Лист	№ док.	Подпись	Дата	"Благоустройство парка имени Землячки"	Стадия	Лист	Листов
ГИП		Семаков			07.20		П	1	
Разраб.		Семаков			07.20				
Проверил		Семаков			07.20				
						Разбивочный план.	ИП Семаков Д.А.		

Согласовано

Взам. инв. №

Подп. и дата

Инв. № подл.

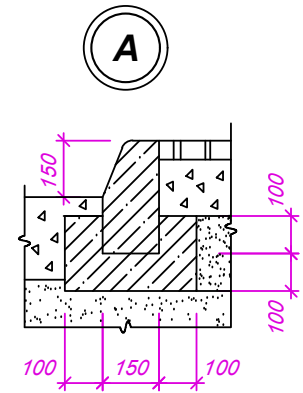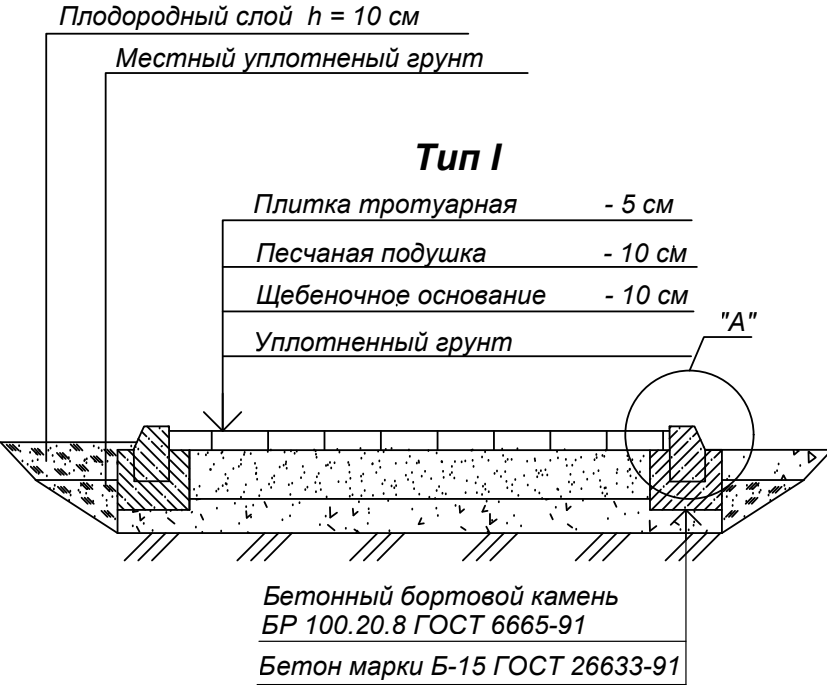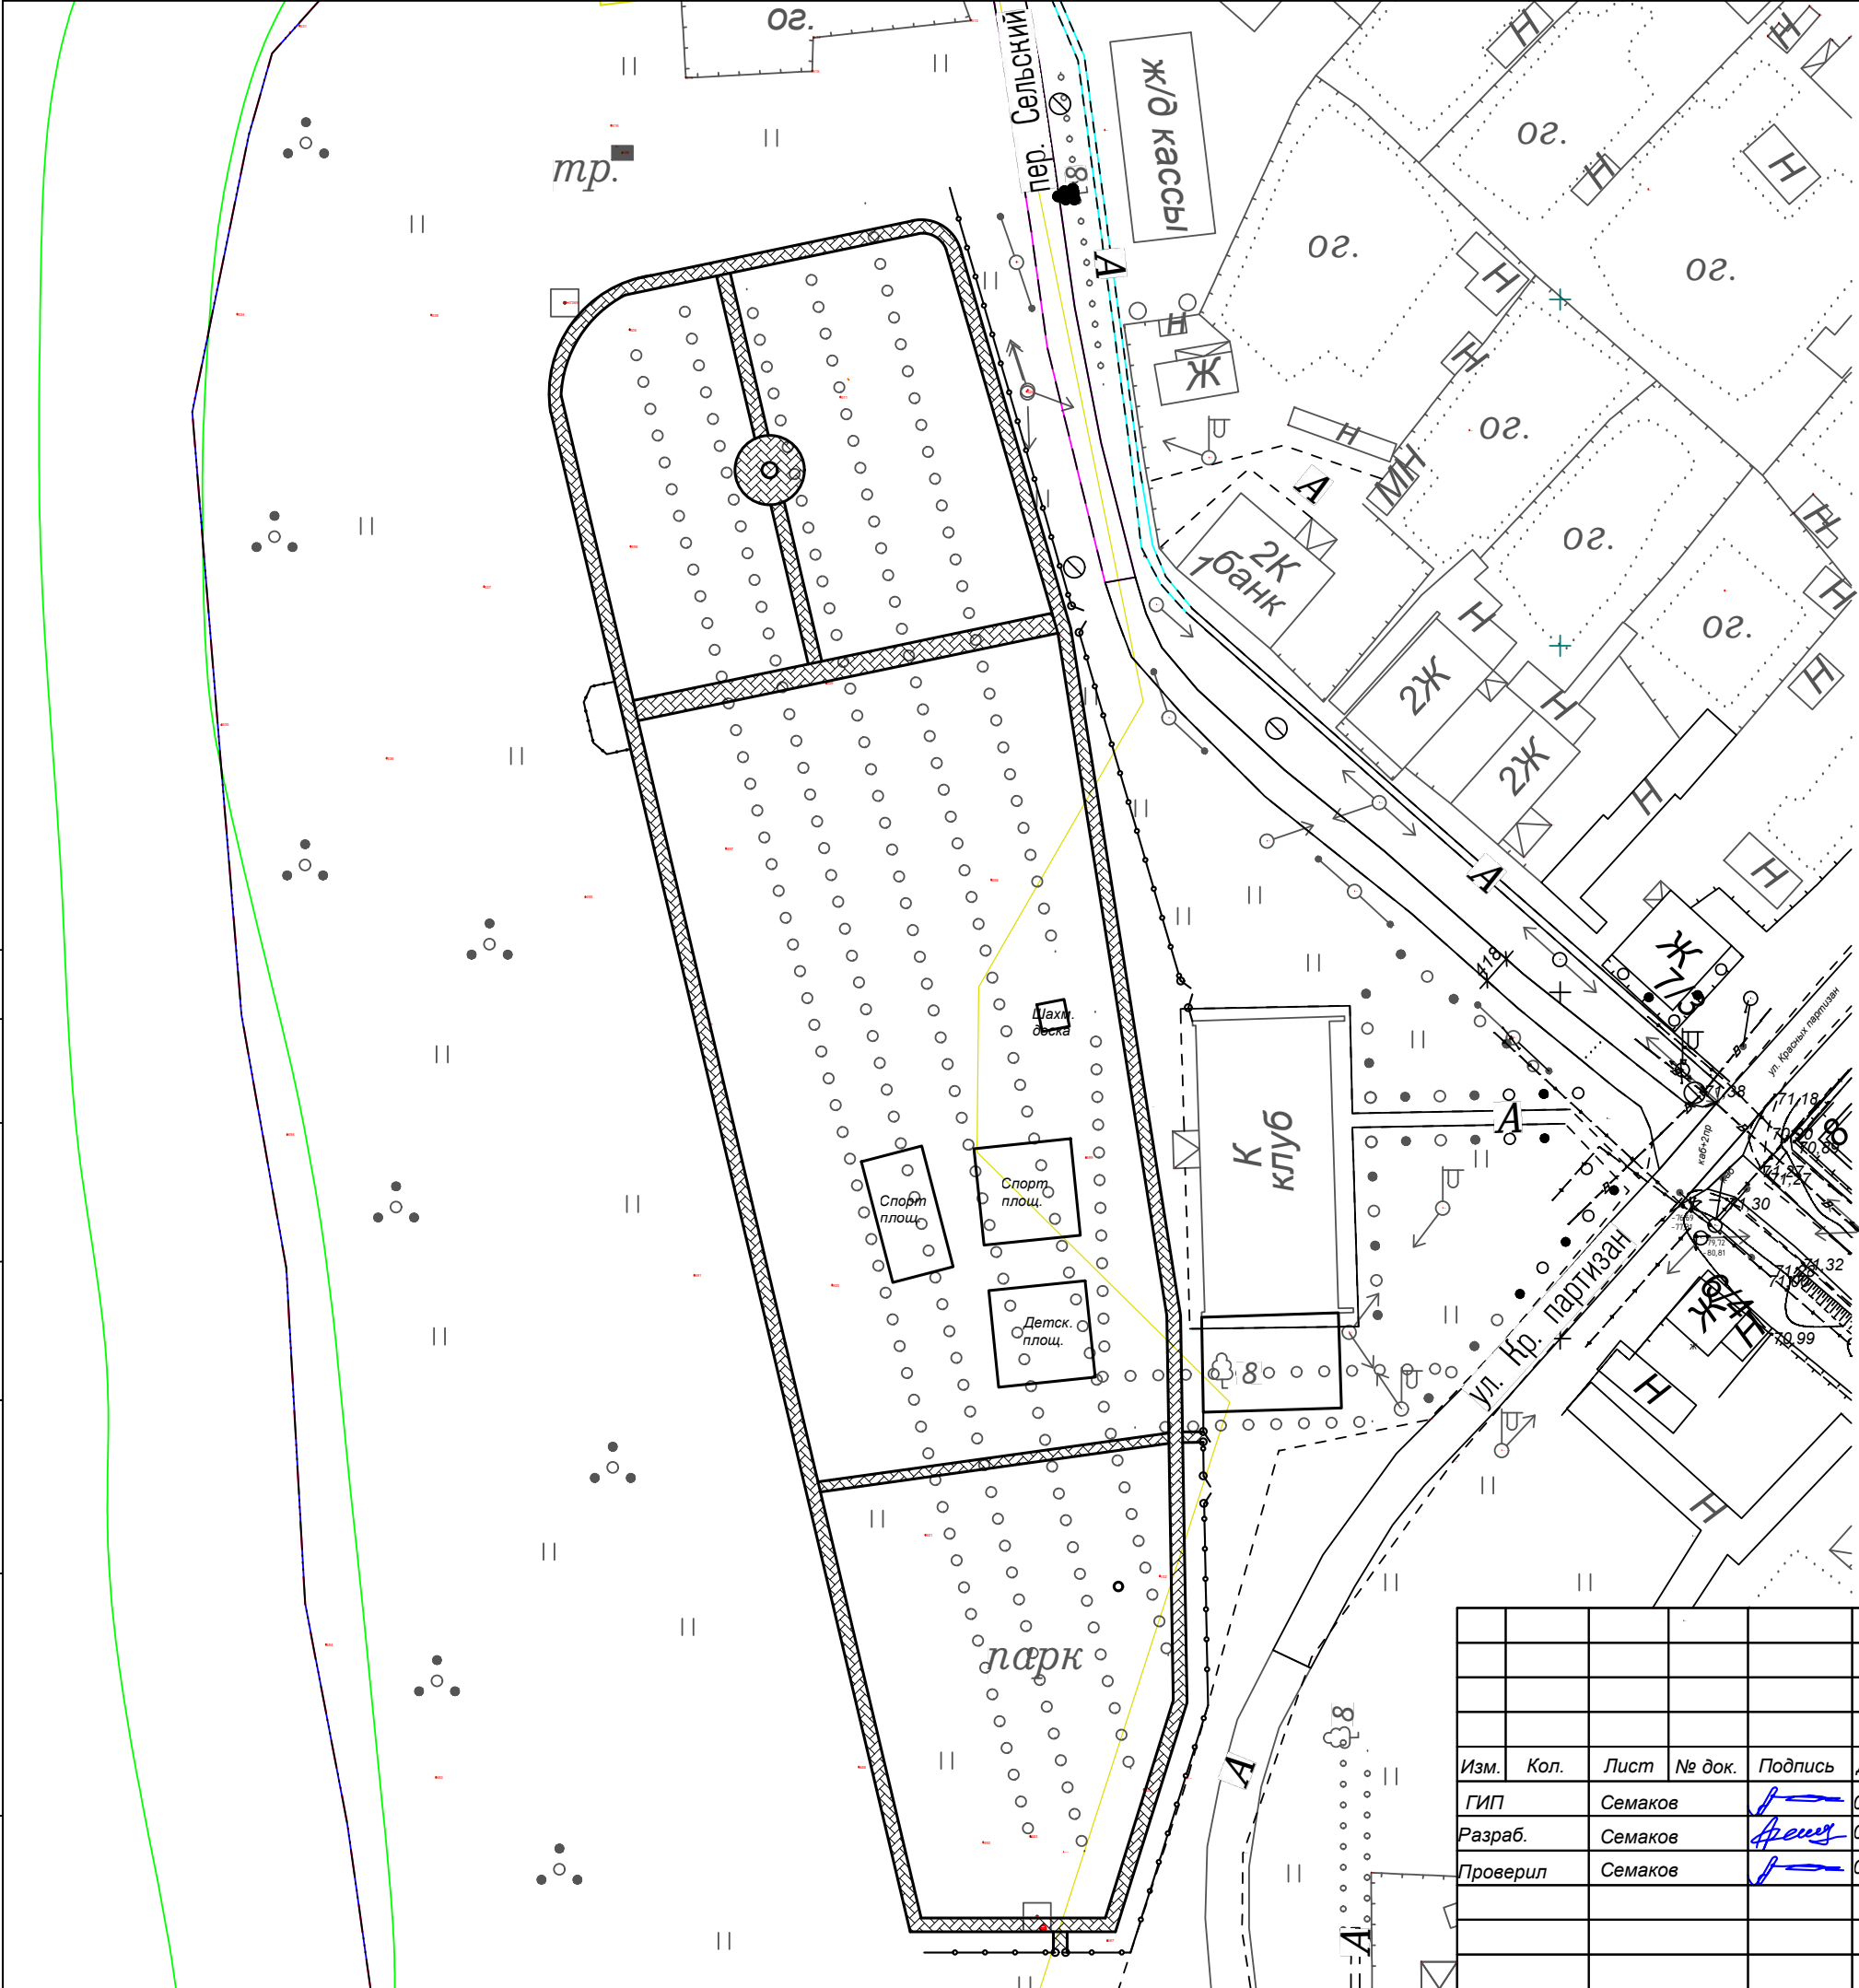


						01.07-20-ПЗУ			
						Архангельская обл., с. Яренск			
Изм.	Кол.	Лист	№ док.	Подпись	Дата	"Благоустройство парка имени Землячки"	Стадия	Лист	Листов
ГИП		Семаков			07.20		П	2	
Разраб.		Семаков			07.20				
Проверил		Семаков			07.20	План покрытий.	ИП Семаков Д.А.		

Согласовано

Взам. инв. №

Подп. и дата

Инв. № подл.

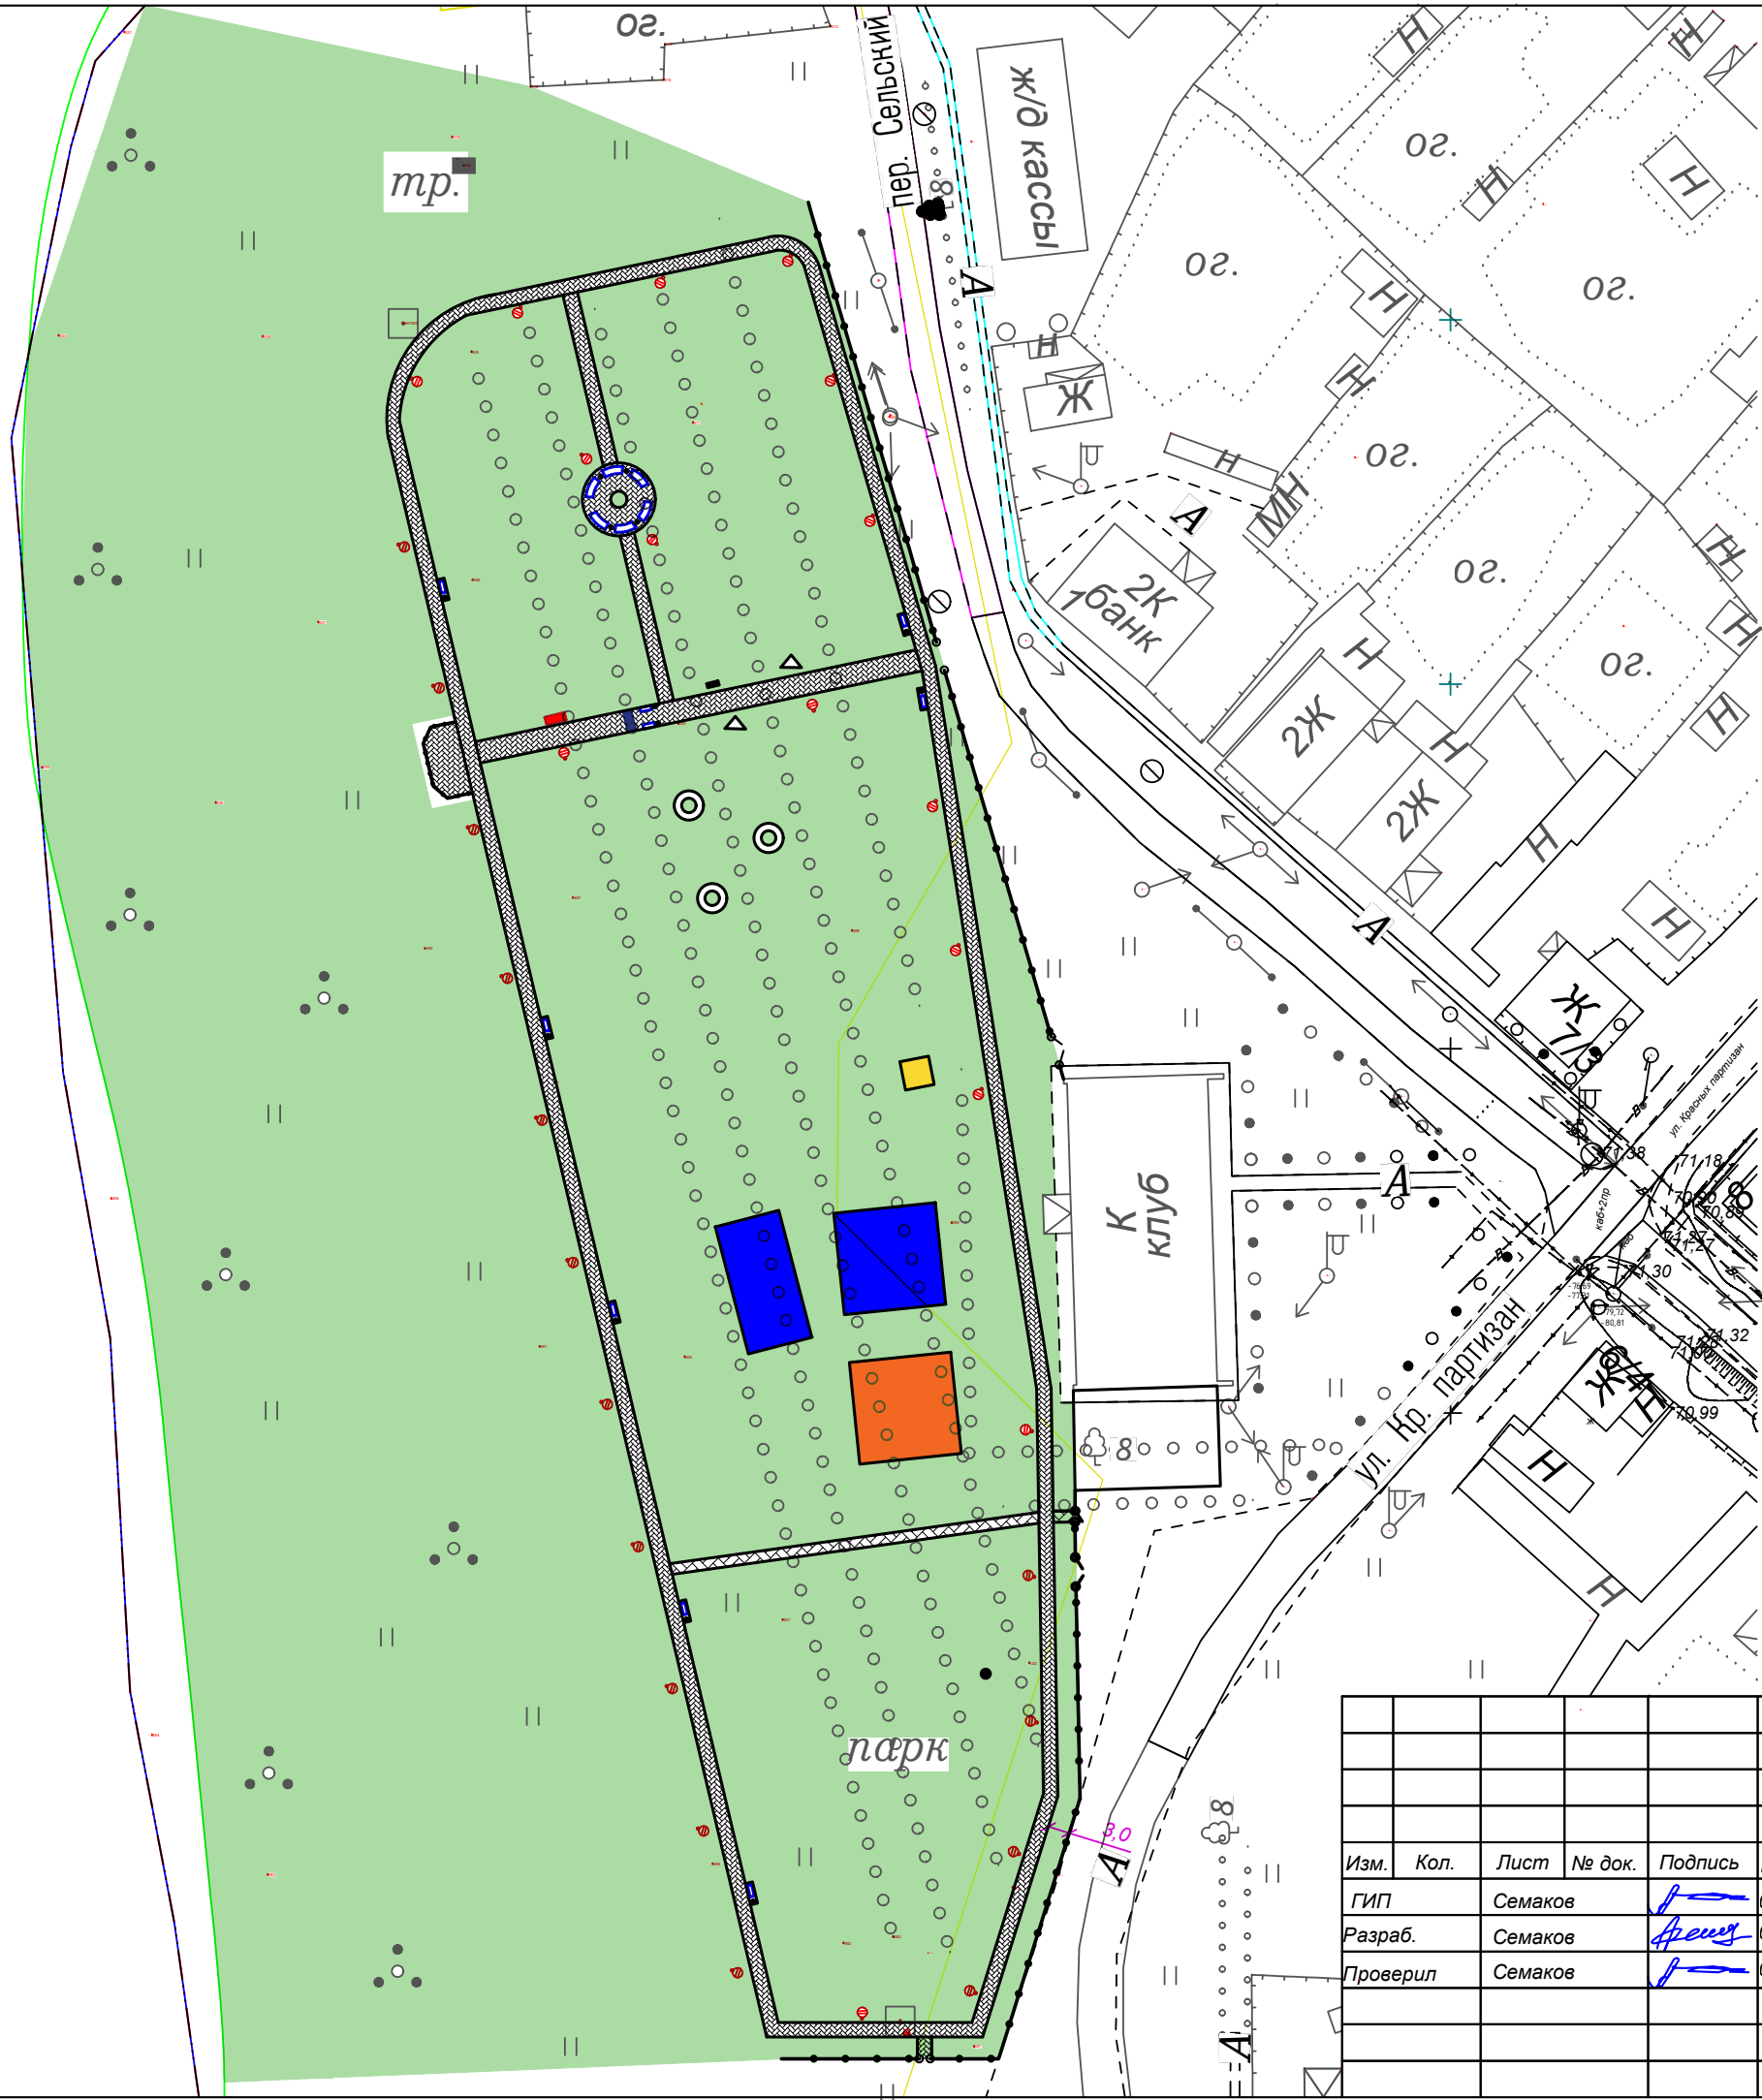

Примечание:

- - Урна.
- - Скамья влюбленных.
- - Скамья 1600х600.
- - Масленичный столб.
- △ - Дерево новорожденных, Дерево невест.
- - Кольца.
- - Врата любви.
- ◎ - Скамья круглая.
- ◎ - Зона отдыха.
- - Доска шашотная 6м х 6м.
- - Спортивная площадка.
- - Детская площадка.
- - Смотровая площадка.
- - Ворота.
- - Калитка.
- - Ограждение участка.
- ▨ - Пешеходные дорожки.
- ⦿ - Фонарь парковый.

Визуализация после благоустройства листы с 4 по 6.

						01.07-20-ПЗУ			
						Архангельская обл., с. Яренск			
Изм.	Кол.	Лист	№ док.	Подпись	Дата	"Благоустройство парка имени Землячки"	Стадия	Лист	Листов
ГИП		Семаков			07.20		П	3	
Разраб.		Семаков			07.20				
Проверил		Семаков			07.20				
						План расстановки малых архите- ктурных элементов оборудования. М 1:1000.	ИП Семаков Д.А.		

Зона отдыха.



Смотровая площадка.



Фонарь парковый.



Согласовано

Взам. инв. №

Подп. и дата

Инв. № подл.

						01.07-20-ПЗУ			
						Архангельская обл., с. Яренск			
Изм.	Кол.	Лист	№ док.	Подпись	Дата	"Благоустройство парка имени Землячки"	Стадия	Лист	Листов
ГИП		Семаков			07.20		П	4	
Разраб.		Семаков			07.20				
Проверил		Семаков			07.20				
						Визуализация после благоустройства.		ИП Семаков Д.А.	

Забор



Кольца



Врата любви



						01.07-20-ПЗУ			
						Архангельская обл., с. Яренск			
Изм.	Кол.	Лист	№ док.	Подпись	Дата	"Благоустройство парка имени Землячки"	Стадия	Лист	Листов
ГИП		Семаков			07.20		П	5	
Разраб.		Семаков			07.20				
Проверил		Семаков			07.20				
						Визуализация после благоустройства	ИП Семаков Д.А.		

Скамья



Круглая скамья

Bank Ring R1500 BNK300 скамья круглая

Артикул: BNK300ip

Дерево:

Металл:

Цвет металлического покрытия:

RAL7016

Выбр

Характеристики

Высота сиденья: 450 мм

Радиус внешнего: 2100 мм

Ширина: 600 мм

Урна



						01.07-20-ПЗУ			
						Архангельская обл., с. Яренск			
Изм.	Кол.	Лист	№ док.	Подпись	Дата	"Благоустройство парка имени Землячки"	Стадия	Лист	Листов
ГИП		Семаков			07.20		П	6	
Разраб.		Семаков			07.20				
Проверил		Семаков			07.20				
						Визуализация после благоустройства	ИП Семаков Д.А.		

Спортивная площадка



Спортивная площадка



Согласовано

Взам. инв. №

Подл. и дата

Инв. № подл.

						01.07-20-ПЗУ				
						Архангельская обл., с. Яренск				
Изм.	Кол.	Лист	№ док.	Подпись	Дата					
ГИП		Семаков			07.20	"Благоустройство парка имени Землячки"		Стадия	Лист	Листов
Разраб.		Семаков			07.20			П	7	
Проверил		Семаков			07.20					
						Малые архитектурные формы. Существующие.		ИП Семаков Д.А.		

Арка



Скамья влюбленных



Согласовано

Взам. инв. №

Подп. и дата

Инв. № подл.

01.07-20-ПЗУ

Архангельская обл., с. Яренск

Изм.	Кол.	Лист	№ док.	Подпись	Дата
ГИП		Семаков			07.20
Разраб.		Семаков			07.20
Проверил		Семаков			07.20

"Благоустройство парка имени
Землячки"

Малые архитектурные формы.
Существующие.

Стадия	Лист	Листов
П	8	
ИП Семаков Д.А. "		

Шахматная доска



Детская площадка



Согласовано

Взам. инв. №

Подп. и дата

Инв. № подл.

Изм.	Кол.	Лист	№ док.	Подпись	Дата
ГИП		Семаков			07.20
Разраб.		Семаков			07.20
Проверил		Семаков			07.20

01.07-20-ПЗУ

Архангельская обл., с. Яренск

"Благоустройство парка имени
Землячки"

Малые архитектурные формы.
Существующие.

Стадия	Лист	Листов
П	9	

ИП Семаков Д.А.

